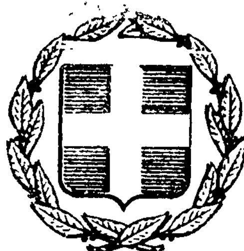


ΕΦΗΜΕΡΙΣ ΤΗΣ ΚΥΒΕΡΝΗΣΕΩΣ
ΤΗΣ ΕΛΛΗΝΙΚΗΣ ΔΗΜΟΚΡΑΤΙΑΣ

ΕΝ ΑΘΗΝΑΙΣ ΤΗ, 15 ΝΟΕΜΒΡΙΟΥ 1980 | ΤΕΥΧΟΣ ΤΕΤΑΡΤΟΝ | ΑΡΙΘΜΟΣ ΦΥΛΛΟΥ 648

ΠΕΡΙΕΧΟΜΕΝΑ

ΑΠΑΛΛΟΤΡΙΩΣΕΙΣ
ΑΠΟΦΑΣΕΙΣ

ΑΠΑΛΛΟΤΡΙΩΣΕΙΣ
ΑΠΟΦΑΣΕΙΣ

Ἀριθ. Π.6165/1115 (1)

Περὶ ἐγκρίσεως δημιουργίας ζώνης παραλίας στὴ θέση «ΚΑΛΥΒΕΣ» Πολυγύρου Χαλκιδικῆς.

Ο ΥΠΟΥΡΓΟΣ ΟΙΚΟΝΟΜΙΚΩΝ

Ἔχοντας ὑπόψη:

1. Τὶς διατάξεις τῶν παρ. 2 καὶ 5 τοῦ ἄρθρου 6 τοῦ Α.Ν. 2344/1940 «περὶ αἰγιαλοῦ καὶ παραλίας», ὅπως ἀντικαταστάθηκαν μὲ τὶς διατάξεις τοῦ ἄρθρου 13 τοῦ Νόμου 1078/1980 (ΦΕΚ 238/14.10.1980 τ. Α').
2. Τὴ σύμφωνη γνώμη τοῦ Γενικοῦ Ἐπιτελείου Ναυτικοῦ, ποὺ διατυπώθηκα στὸ Φ. 187.2/629/79/Σ. 2252/20.9.1979 ἔγγραφό του.
3. Τὴν 4638/9.10.1979 ἀπόφαση τοῦ Νομάρχη Χαλκιδικῆς, μὲ τὴν ὁποία ἐπικυρώθηκαν ἡ ἔκθεση τῆς Ἐπιτροπῆς καὶ τὸ σχετικὸ τοπογραφικὸ διάγραμμα, ποὺ δημοσιεύτηκαν στὸ ὑπ' ἀριθ. 99/12.2.1980 ΦΕΚ (τ. Δ').
4. Τὴ Δ. 2652/66/20.5.1980 κοινὴ ἀπόφαση τῶν Πρωθυπουργοῦ καὶ Ὑπουργοῦ Οἰκονομικῶν «περὶ ἀναθέσεως ἁρμοδιοτήτων στοὺς Ὑφυπουργοὺς Οἰκονομικῶν», ἀποφασίζουμε:

Ἐγκρίνουμε, γιὰ τὴν προσαύξηση τοῦ αἰγιαλοῦ, τὴ δημιουργία ζώνης παραλίας στὴ θέση «ΚΑΛΥΒΕΣ» Πολυγύρου—Χαλκιδικῆς, ὅπως ἡ οριογραμμὴ αὐτῆς καθορίσθηκε ἀπὸ τὴν ἁρμόδια Ἐπιτροπὴ τοῦ ἄρθρου 74 τοῦ Π.Δ. 636/1977 καὶ εἰκονίζεται στὸ ἀπὸ 13.4.1979 καὶ μὲ κλίμακα 1:1000 τοπογραφικὸ καὶ ὑψομετρικὸ διάγραμμα τοῦ Πολιτικοῦ Μηχανικοῦ Εὐαγγέλου Δημ. Μπεληγιάννη, τὰ ὁποῖα ἔχει θεωρηθεῖ τὴν 20.8.1979 ἀπὸ τὴ Δ/νση Τεχνικῶν Ὑπηρεσιῶν τοῦ Νομοῦ Χαλκιδικῆς καὶ συνοδεύει τὴν ἀπὸ 21.8.1979 ἔκθεση τῆς ἐν λόγῳ Ἐπιτροπῆς.

Ἡ παροῦσα ἀπόφαση νὰ δημοσιευθεῖ στὴν Ἐφημερίδα τῆς Κυβερνήσεως (ἄρθρο 13 Νόμου 1078/1980).

Ἀθῆναι, 30 Ὀκτωβρίου 1980

Ο ΥΦΥΠΟΥΡΓΟΣ

ΠΑΝΑΓΙΩΤΗΣ ΜΠΟΚΟΒΟΣ

Ἀριθ. 1554 (2)

Περὶ κηρύξεως ὡς ἀναδασωτέας ἰδ. δασικῆς ἐκτάσεως 0,600 στρεμμάτων, στὴ θέση Παλαιοχώρι Δήμου Μάνδρας, τοῦ Ν. Ἀττικῆς.

Ο ΝΟΜΑΡΧΗΣ ΑΤΤΙΚΗΣ
ΔΙΑΜΕΡΙΣΜΑ ΔΥΤΙΚΗΣ ΑΤΤΙΚΗΣ

Σύμφωνα μέ:

1. Τὶς διατάξεις: α) τοῦ ἄρθρου 117 παρ. 3 τοῦ Συντάγματος τῆς Ἑλλάδος. β) Τῶν ἄρθρων 38 καὶ 41 τοῦ Ν. 998/79 «περὶ προστασίας τῶν δασῶν κ.λπ.». γ) Τοῦ ἄρθρου 10 τοῦ Ν. 666/77 «περὶ τροποποιήσεως καὶ συμπληρώσεως διατάξεων τῆς Ἐποικιστικῆς Νομοθεσίας». δ) Τοῦ Νόμου 3200/55 «περὶ Διοικητικῆς Ἀποκεντρώσεως», σὲ συνδυασμὸ μὲ τὶς διατάξεις τοῦ Ν.Δ. 532/1970 «περὶ συμπληρώσεως τῶν διατάξεων περὶ διοικητικῆς ἀποκεντρώσεως» καὶ τοῦ 709/1970 Β.Δ/τος ποὺ ἐκδόθηκε σὲ ἐκτέλεση αὐτοῦ.

2. Τὶς ἑξῆς διαταγὲς τοῦ Ὑπουργείου Γεωργίας: α) 5684 499/ἐγκ. 48/11.2.1971, β) 88854/7483/ἐγκ. 104/1.10.75, γ) 114812/2946/ἐγκ. 154/27.12.75, δ) 105582/539/13.2. 1976, ε) 215696/1451/9.5.77, στ) 217606/1610/13.6.77 καὶ ζ) 204809/761/24.2.78.

3. Τὴν πρόταση τῆς ἁρμόδιας Δασικῆς Ἀρχῆς, ποὺ ὑποβλήθηκε μὲ τὴν 3197/29.8.1980 ἀναφορά, σύμφωνα μὲ τὴν ὁποία προτείνεται ἡ κήρυξη ὡς ἀναδασωτέας τῆς ὑπόψη ἐκτάσεως.

4. Τὴν ἀνάγκη προστασίας τῆς ἐκτάσεως καὶ ἀναπτύξεως τῆς δασικῆς βλαστήσεως φυσικῶς ἢ τεχνητῶς, ἀποφασίζουμε:

Κηρύσσουμε ὡς ἀναδασωτέα τὴν ἰδ. δασικὴ ἔκταση 0,600 στρέμματα, ποὺ βρίσκεται στὴ θέση Παλαιοχώρι τῆς περιφέρειας Μάνδρας τοῦ Νομοῦ Ἀττικῆς, μὲ σκοπὸ τὴν προστασία της καὶ τὴν ἀνάπτυξη τῆς δασικῆς βλαστήσεως.

Ἡ βλάστηση τῆς ἐκτάσεως αὐτῆς, ποὺ καλυπτόταν ἀπὸ πεῦκα καὶ πουρνάρια ἀπὸ παράνομη ἐκχέρσωση καταστράφηκε τὸν Ἀπρίλιο 1980.

Σχετικὸ τὸ σχεδιάγραμμα μὲ κλίμακα 1:500, τὸ ὁποῖο ἀποτελεῖ ἀναπόσπαστο μέρος τῆς ἀποφάσεως αὐτῆς καὶ στὸ ὁποῖο ἡ ἔκταση φαίνεται μὲ τὰ στοιχεῖα καὶ μὲ τὰ ἑξῆς ὅρια:

Ἀνατολικά, Δυτικά, Βόρεια, Νότια: Μὲ δάσος πεύκης.

Ἡ ἀπόφαση αὐτὴ νὰ δημοσιευθεῖ στὴν Ἐφημερίδα τῆς Κυβερνήσεως.

Αἰγάλεω, 1 Ὀκτωβρίου 1980


Ὁ Νομάρχης καὶ ἁ.α.
Ὁ Γεν. Διευθυντὴς
Ε. ΦΤΟΥΛΗΣ


ΝΟΜΑΡΧΙΑ ΑΤΤΙΚΗΣ
ΔΙΑΜ/ΣΜΑ ΔΥΤ.ΑΤΤΙΚΗΣ
ΔΙΕΥΘΥΝΣΗ ΔΑΣΩΝ
ΔΑΣΑΡΧΕΙΟ ΑΙΓΑΛΕΩ


'Ανήκει στήν ύπ'άρ. 1554/1-10 διακόρυξη
'Αναπληρωτοῦ Νομάρχη Δ/τος Δυτ. 'Αττικής

Σχεδιάγραμμα άναδασώσεως έκτάσεως
στή θέση .Γαλκιασμόρι. . . περιφερείας τοῦ Δήμου Μάνδρας

Κλίμακα: 1:500
'Αρ.ΔΛΔ. 52/1980
Εμβαδόν 600 τ.μ.

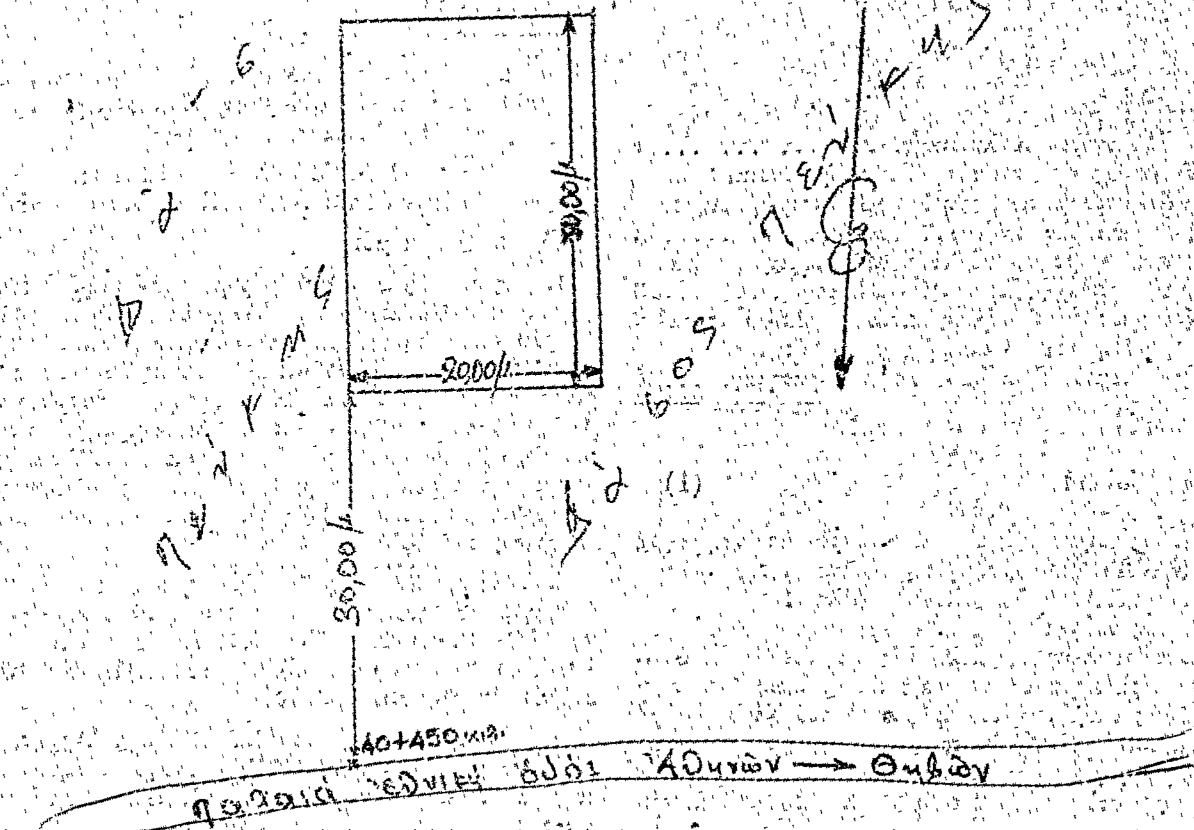

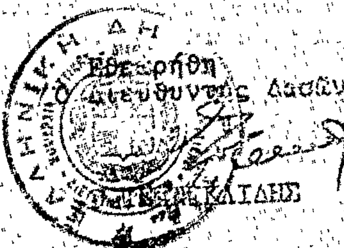


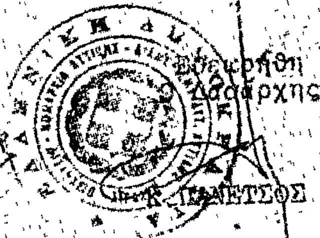

'Ο Συντάξας

'Αθ. 'Ανδρεόπουλος
Τεχν.Δασοπονίας

ΕΘΕΩΡΗΘΗ

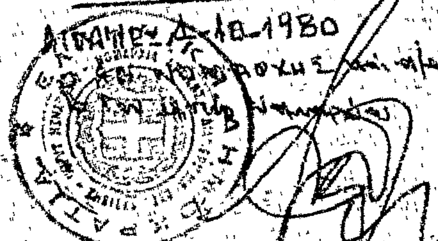

'Αριθ. 17445 (3)

Περὶ καθορισμοῦ χειμερίου κύματος ἐπὶ ἰδιοκτησίας διαφόρων εἰς τὴν περιοχὴν Δροσιᾶς, Ν. Εὐβοίας.

Ο ΝΟΜΑΡΧΗΣ ΕΥΒΟΙΑΣ

Ἔχοντες ὑπ' ὄψει :

1. Τὰς διατάξεις τοῦ ἄρθρου τοῦ Α.Ν. 2344/40.

2. Τὴν ὑπ' ἀριθ. Χ 267/6982/7.9.1968 Δ/γὴν Ὑπουργείου Οἰκονομικῶν.

3. Τὴν ὑπ' ἀριθ. Δ.8565/6433/68 Δ/γὴν τοῦ Ὑπουργείου Οἰκονομικῶν, δι' ἧς ἐκοινοποιήθη ἡ ὑπ' ἀριθ. 66/68 ἐγκύκλιος τοῦ ἰδίου Ὑπουργείου.

4. Τὰς διατάξεις τοῦ Α.Ν. 263/68 περὶ προστασίας τῶν Δημοσίων Κτημάτων.

5. Τὴν ἀπὸ 4.10.1980 ἔκθεσιν καθορισμοῦ ὁρίου τοῦ αἰγιαλοῦ πλησίον τῆς ἀνωτέρω ἰδιοκτησίας, τῆς κατὰ τὸ ἄρθρ. 74 τοῦ Π.Δ. 636/77 ἐπιτροπῆς.

6. Τὸ ἀπὸ 'Οκτωβρίου 1979 τοπογραφικὸν διάγραμμα τῆς περιοχῆς, νομίμως τεθεωρημένον ὑπὸ τοῦ Ὑπουργ. Οἰκονομικῶν.

7. Τὴν αἴτησιν τοῦ ἀνωτέρω ἐνδιαφερομένου.

8. Τὸ ὑπ' ἀριθ. Φ.187.2/672/20.10.1980 ἔγγραφον τοῦ 'Αρχηγείου Ναυτικοῦ δι' οὗ ἐγκρίνονται τὰ ὅρια τοῦ αἰγιαλοῦ ὡς ταῦτα καθωρίσθησαν ὑπὸ τῆς ἄνω ἐπιτροπῆς, ἀποφασίζομεν :

'Επικυροῦμεν τὴν ἀπὸ 4 'Οκτωβρίου 1980 ἔκθεσιν τῆς 'Επιτροπῆς καθορισμοῦ τῶν ὁρίων αἰγιαλοῦ μετὰ τοῦ σχετικοῦ τοπογραφικοῦ διαγράμματος ἐπὶ τοῦ ἀκινήτου παρὰ τὴν θέσιν Μπουρνώντας περιοχῆς Δροσιᾶς Εὐβοίας, ἰδιοκτησίας διαφόρων καὶ ἀνατίθεμεν τὰς περαιτέρω ἐνεργείας ἐπὶ τοῦ θέματος τούτου εἰς τὸν Οἰκον. Ἔφορον Χαλκίδος.

Ἡ παροῦσα δημοσιευθήτω διὰ τῆς 'Εφημερίδος τῆς Κυβερνήσεως.

'Εν Χαλκίδι τῇ 29 'Οκτωβρίου 1980

Ὁ Νομάρχης
Κ. ΠΑΠΑΒΛΑΣΟΠΟΥΛΟΣ

ΕΚΘΕΣΙΣ ΕΠΙΤΡΟΠΗΣ ΚΑΘΟΡΙΣΜΟΥ ΤΩΝ ΟΡΙΩΝ ΤΟΥ ΑΙΓΙΑΛΟΥ

('Επανεξέτασις)
ἄρθρ. 74 Π.Δ. 636/77

Διὰ τὸν καθορισμὸν τὸ πρῶτον τῶν ὁρίων τοῦ Αἰγιαλοῦ εἰς Παραλίαν ΜΠΟΥΡΝΟΝΤΑΣ Κοιν/τος Δροσιᾶς πρὸ ἰδιοκτησίας διαφόρων.

'Εν Χαλκίδι τῇ 4.10.1980 οἱ ὑπογεγραμμένοι :

1. Κων/νος Τασιόπουλος, 'Αναπλ. Οἰκ. Ἔφορος Χαλκίδος ὡς Πρόεδρος.

2. 'Αντώνης Βαρβιτσιώτης ΔΤΥΝ Εὐβοίας, ὡς Μέλος.

3. 'Ελευθέριος Μακράκης, Λιμενάρχης Χαλκίδος, ὡς Μέλος, ἀποτελοῦντες τὴν ἐπιτροπὴν καθορισμοῦ τῶν ὁρίων ταῦ αἰγιαλοῦ δυνάμει τοῦ ἄρθρ. 74 τοῦ Π.Δ. 636/77 καὶ τῆς ἀπὸ 15.2.1979 ἀποφάσεως Νομάρχου (παράγρ. 1 ἄρθρ. 63 τοῦ Π.Δ. 636/77) συγκληθεῖσαι διὰ τῆς ὑπ' ἀριθ. 16202/2.10.1980 ἐντολῆς τοῦ Προέδρου αὐτῆς μετέβημεν ἐπὶ τόπου εἰς τὴν προαναφερομένην περιοχὴν τὴν 4ην 'Οκτωβρίου 1980.

Λαβόντες ὑπ' ὄψιν :

1. Τὴν Τ.885/198/8.4.1980 αἴτησιν τοῦ Ὑπ/γείου Οἰκονομικῶν διὰ τῆς ὁποίας ζητεῖται ὁ καθορισμὸς τῶν ὁρίων τοῦ αἰγιαλοῦ εἰς τὴν ἀνωτέρω περιοχήν.

2. Τὸ ὑπὸ τοῦ Ὑπ/γείου Οἰκονομικῶν συνταχθὲν τὸν 'Οκτώβριον 1979 τοπογραφικὸν καὶ ὑψομετρικὸν διάγραμμα εἰς τρία (3) (1ον, 2ον, 3ον) φύλλαν πινακίδας εἰς κλιμ. 1 : 500 ἠλεγμένον διὰ τὴν ἀκρίβειαν τῆς ἀποτυπώσεως ὑπὸ τῆς Τεχνικῆς Ὑπηρεσίας τοῦ Ὑπ/γείου Οἰκονομικῶν, ὡς τὸ ἄρθρ. 20 Ν.719/77 ὁρίζει.

3. Τὰς διατάξεις τοῦ Α.Ν. 2344/40 ὡς οὗτος ἐτροποποιήθη ὡς καὶ τὴν πρὸς τοῦτον σχετικὴν Δικαστηριακὴν καὶ Διοικητικὴν Νομολογίαν.

4. Τὴν ἐκ τῆς ἐπιτοπίου μεταβάσεως σχηματισθεῖσαν ἀντίληψιν περὶ τοῦ πλάτους τῆς βρεχομένης ζώνης τῆς ξηρᾶς καὶ λοιπῶν συναφῶν στοιχείων, καὶ δή, τὴν μορφολογίαν τῆς περιοχῆς, τὴν κατάστασιν τῆς ἀκτῆς, τὴν κατάστασιν τοῦ θαλασσίου χώρου, τὴν παλίρροιαν καὶ τὰ θαλάσσια ρεύματα, τὰς ἐπικρατούσας καιρικὰς συνθήκας, τὴν μὴ ὕπαρξιν ἐνδείξεων μεταβολῆς τοῦ αἰγιαλοῦ καὶ ὑπάρξεως παλαιοῦ αἰγιαλοῦ, κ.λπ.

5. Τὸ ὑπ' ἀριθ. Φ.187.2/559/80/1919/11.9.1980 ἔγγραφον Γ.Ε.Ν., ἀποφασίζει :

1. Καθορίζει ἐπὶ τοῦ ὡς ἄνω τοπογραφικοῦ διαγράμματος :

α) Τὴν ὁριογραμμὴν τοῦ αἰγιαλοῦ δι' ἐρυθρᾶς συνεχοῦς πολυγωνικῆς γραμμῆς 1,2,3,4,5,6,7,8,9 .... 56, τῆς ὁποίας αἱ κορυφαὶ ἐξασφαλίζονται ἀπὸ μόνιμα - σταθερὰ σημεῖα.

β) Τὴν ὁριογραμμὴν τῆς παραλίας διὰ συνεχοῦς κιτρίνης πολυγωνικῆς γραμμῆς, 1',2',3',4',5',6',7',8',9'......63' τῆς ὁποίας αἱ κορυφαὶ ἐξασφαλίζονται ἀπὸ μόνιμα - σταθερὰ σημεῖα.


2. 'Αποφαίνεται ὅτι δὲν ὑφίσταται παλαιὸς αἰγιαλός.


3. 'Εξαιρεῖ ἐκ τῆς ζώνης τῆς παραλίας τὰ εἰς αὐτὴν ὑπάρχονται κτίσματα (οἰκοδομὰς) ἢ τμήματα αὐτῶν δι' ὃ καὶ περιγράφει ταῦτα εἰς τὸ διάγραμμα διὰ κιτρίνης γραμμῆς.

Ἡ 'Επιτροπὴ

Ὁ Πρόεδρος — Τὰ Μέλη

(Ὑπογραφὴ) — (Ὑπογραφαὶ)

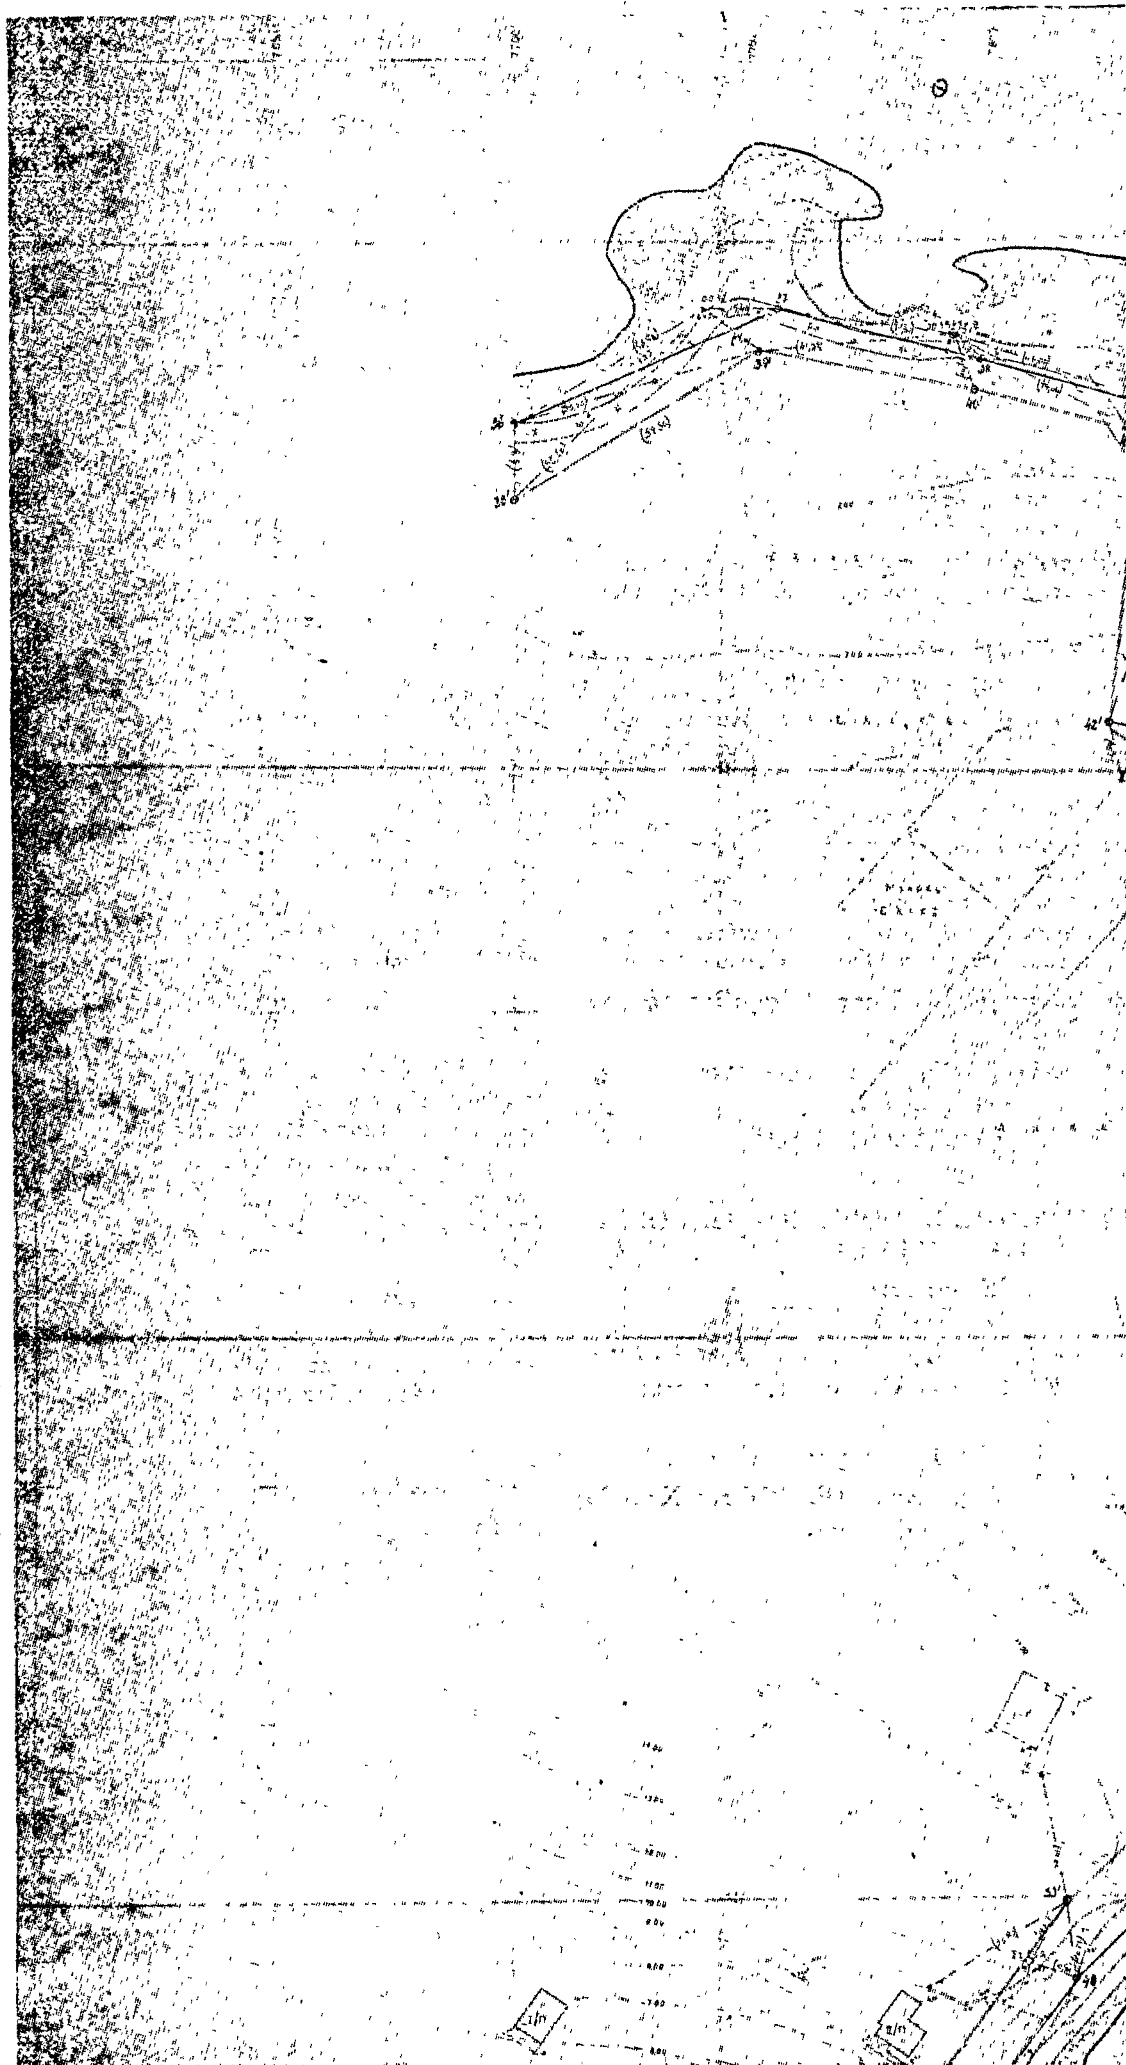

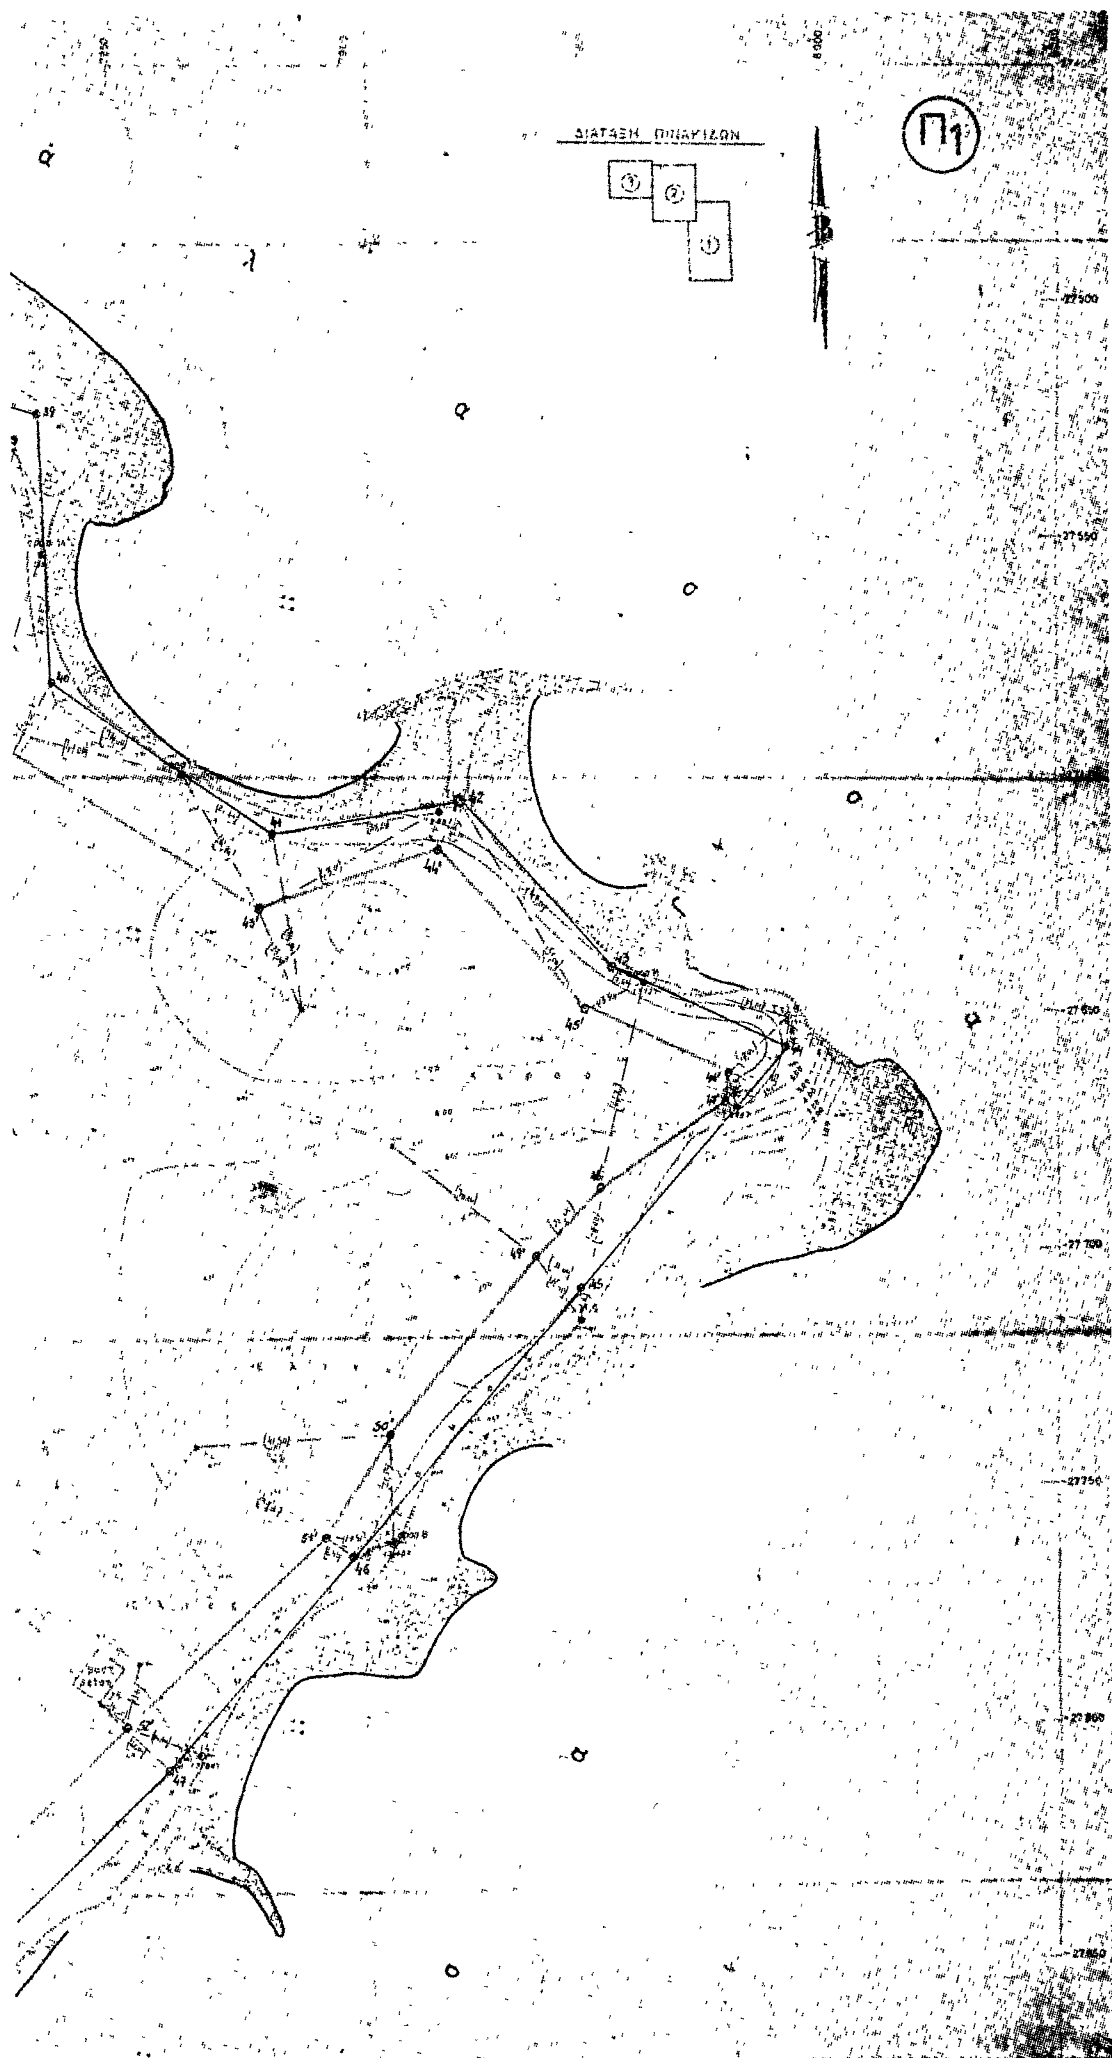
ΔΙΑΤΑΞΗ ΠΙΝΑΚΙΔΩΝ
Π1
27500
27550
27650
27700
27750
27800
27850

ΥΠΟΜΝΗΜΑ ΕΠΙΤΡΟΠΗΣ

1. Το παρόν τοπογραφικόν διάγραμμα (εκ τριών φύλλων) συνοδεύει την από 4-10-1980 έκθεσιν της επιτροπής καθορισμού των ορίων του αιγιαλού και της παραλίας συμφ. άρθρ. 7 Ν.Δ. 636/77.—
2. ——— (μαύρη) 1,2,3,........54,55 και 56 οριογραμμή αιγιαλού
——— (κόκκινη) 1',2',3',........61',62' και 63' οριογραμμή παραλίας
3. Αι κορυφαί των οριογραμμών εξασφαλίζονται ως σημειούται εις το διάγραμμα δι' αποστάσεων από σταθερά σημεία.—
4. Δεν υπάρχουν κτίσματα εις την ζώνην της παραλίας.—

Εν Χαλκίδι τη 4-10-80

Ο ΠΡΟΕΔΡΟΣ

ΤΑ ΜΕΛΗ

1.

2. ΜΑΚΡΑΚΗΣ ΕΛΕΥΘΕΡΙΟΣ

ΥΠΟΜΝΗΜΑ

ΠΙΝΑΚΑΣ ΣΥΝΤΕΤΑΓΜΕΝΩΝ ΟΡΟΣΗΜΩΝ

Α/α	X	Ψ
[illegible]	7871 45	+28187,84
Σε 1 όρ 2	7787 11	28137 45
όρ 3	7752 22	28112,12
όρ 4	7732 88	+28089 27
όρ 5	7735 12	+28043 47
όρ 6	7746 53	+27995 56
Σ/Δ 7	7771 35	+27947 31
Σε 5 όρ 8	7909 50	+27761 70
όρ 9	7948 82	+27716 22
όρ 10	7981 97	+27669,80
όρ 11	7962 16	+27643 53
όρ 12	7919 53	+27607 85
όρ 13	7865 72	+27589 37
όρ 14	7816 19	+27553 59
Σε 9 όρ 15	7791 86	+27507,77
όρ 16	7739 [illegible]	+27502 37

ΑΠΟΣΠΑΣΜΑ ΧΑΡΤΟΥ Γ.Υ.Σ. 1:50000

Χαλκίς

ΥΠΟΥΡΓΕΙΟ ΟΙΚΟΝΟΜΙΚΩΝ
ΔΙΕΥΘΥΝΣΗ ΤΕΧΝΙΚΩΝ ΥΠΗΡΕΣΙΩΝ
ΤΜΗΜΑ Α'

ΤΟΠΟΓΡΑΦΙΚΟ ΔΙΑΓΡΑΜΜΑ — Σύνολο φύλλων 3
ΚΑΘΟΡΙΣΜΟΥ ΟΡΙΩΝ ΑΙΓΙΑΛΟΥ ΚΑΙ ΠΑΡΑΛΙΑΣ
ΚΛΙΜΑΚΑ 1:500 — Αρ. φύλλου 1

ΝΟΜΟΣ ΕΥΒΟΙΑΣ
ΘΕΣΗ ΠΑΡΑΛΙΑ ΜΠΟΥΡΛΟΝΤΑΣ ΚΟΙΝΟΤΗΤΟΣ ΔΡΟΣΙΑΣ
ΑΡΜΟΔ. ΟΙΚ. ΕΦΟΡΙΑ: ΧΑΛΚΙΔΑΣ
ΑΡΙΘ. Δ/ΓΗΣ ΥΠ. ΟΙΚΟΝΟΜΙΚΩΝ Χ. 1299/376/23-8-1979
ΑΡΙΘ. ΠΡΩΤΟΚΟΛΛΟΥ:

ΘΕΩΡΗΘΗ	ΕΞΕΤΑΣΘΗ	Αθήναι Οκτώβριος 1979		Αθήναι 18-3-80
Αθήναι 3/3/4	Αθήναι	Οι Συντάξαντες		Η Σχεδιάσασα
Ο Διευθυντής	Ο Προϊστάμενος			
Γ. ΚΟΚΚΑΣ Πολ. Μηχ. επί 2ω	ΓΡ. ΞΗΡΟΓΙΑΝΝΗΣ Τοπ. Μηχ. επί 3ω	Γ. ΚΑΤΣΑΡΟΣ Τοπ/φος Μηχ.	[illegible] Εργολήπτης	Μ. ΠΑΠΑ[illegible]

7500

7550

ΔΙΑΤΑΞΗ ΠΙΝΑΚΩΝ


③ ② ①

σ

σ

Γήπεδο Τέννις

Σκάφ. βετόν

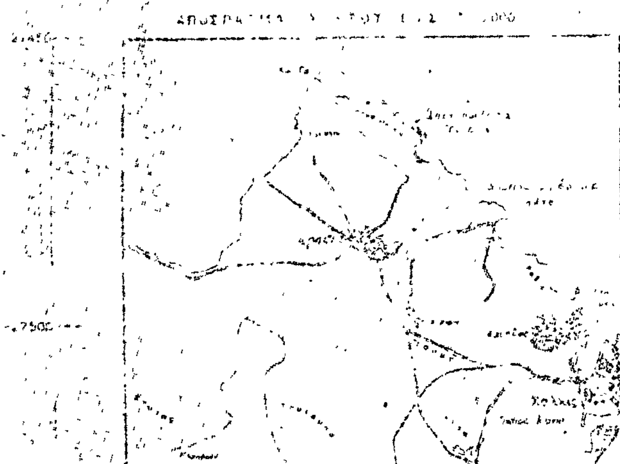

	X	Ψ
όρ 17	7563.72	-27438.12
όρ 18	7564.77	-27371.70
όρ [illegible]	7549.62	-27308.48
όρ [illegible]	7487.10	-27300.41
όρ [illegible]	7400.[illegible]	-27303.09
όρ [illegible]	[illegible]1.87	-27272.60
όρ [illegible]	7315.77	-27209.48
[illegible]	7318.59	-27158.47
όρ [illegible]	7275.37	-27114.54


ΥΠΟΥΡΓΕΙΟ ΟΙΚΟΝΟΜΙΚΩΝ
ΔΙΕΥΘΥΝΣΗ ΤΕΧΝΙΚΩΝ ΥΠΗΡΕΣΙΩΝ
ΤΜΗΜΑ Α'

ΤΟΠΟΓΡΑΦΙΚΟ ΔΙΑΓΡΑΜΜΑ Σύνολο φύλλων 3

ΚΛΙΜΑΚΑ 1:500 Άρ. φύλλου 2

ΝΟΜΟΣ ΕΥΒΟΙΑΣ
ΘΕΣΗ: ΠΑΡΑΛΙΑ ΜΠΟΥΡΝΩΝΤΑΣ ΚΟΙΝΟΤΗΤΟΣ ΔΡΟΣΙΑΣ
ΑΡΜΟΔ. ΟΙΚ. ΕΦΟΡΙΑ ΧΑΛΚΙΔΑΣ
ΑΡΙΘ. Δ/ΓΗΣ ΥΠ. ΟΙΚΟΝΟΜΙΚΩΝ Χ.1299/376/3-8-1979
ΑΡΙΘ. ΠΡΩΤΟΚΟΛΛΟΥ

ΕΠΕΘΕΩΡΗΘΗ	ΕΘΕΩΡΗΘΗ Αθήναι	Αθήναι Οκτώβριος 1979 Οι Συντάξαντες		Αθήναι 20-3-80 Η Σχεδιάστρια
Ο Διευθυντής	Ο Προϊστάμενος			
Π. [illegible]ΚΑΣ	ΓΡ. ΞΗΡΟΓΙΑΝΝΗΣ Τοπ. Μηχ. 2ω	Γ. ΚΑΤΣΑΡΟΣ Τοπογρ. Μηχ.	[illegible] Εργοδηγός	Μ. ΠΑΤΑΡΑΚΗ

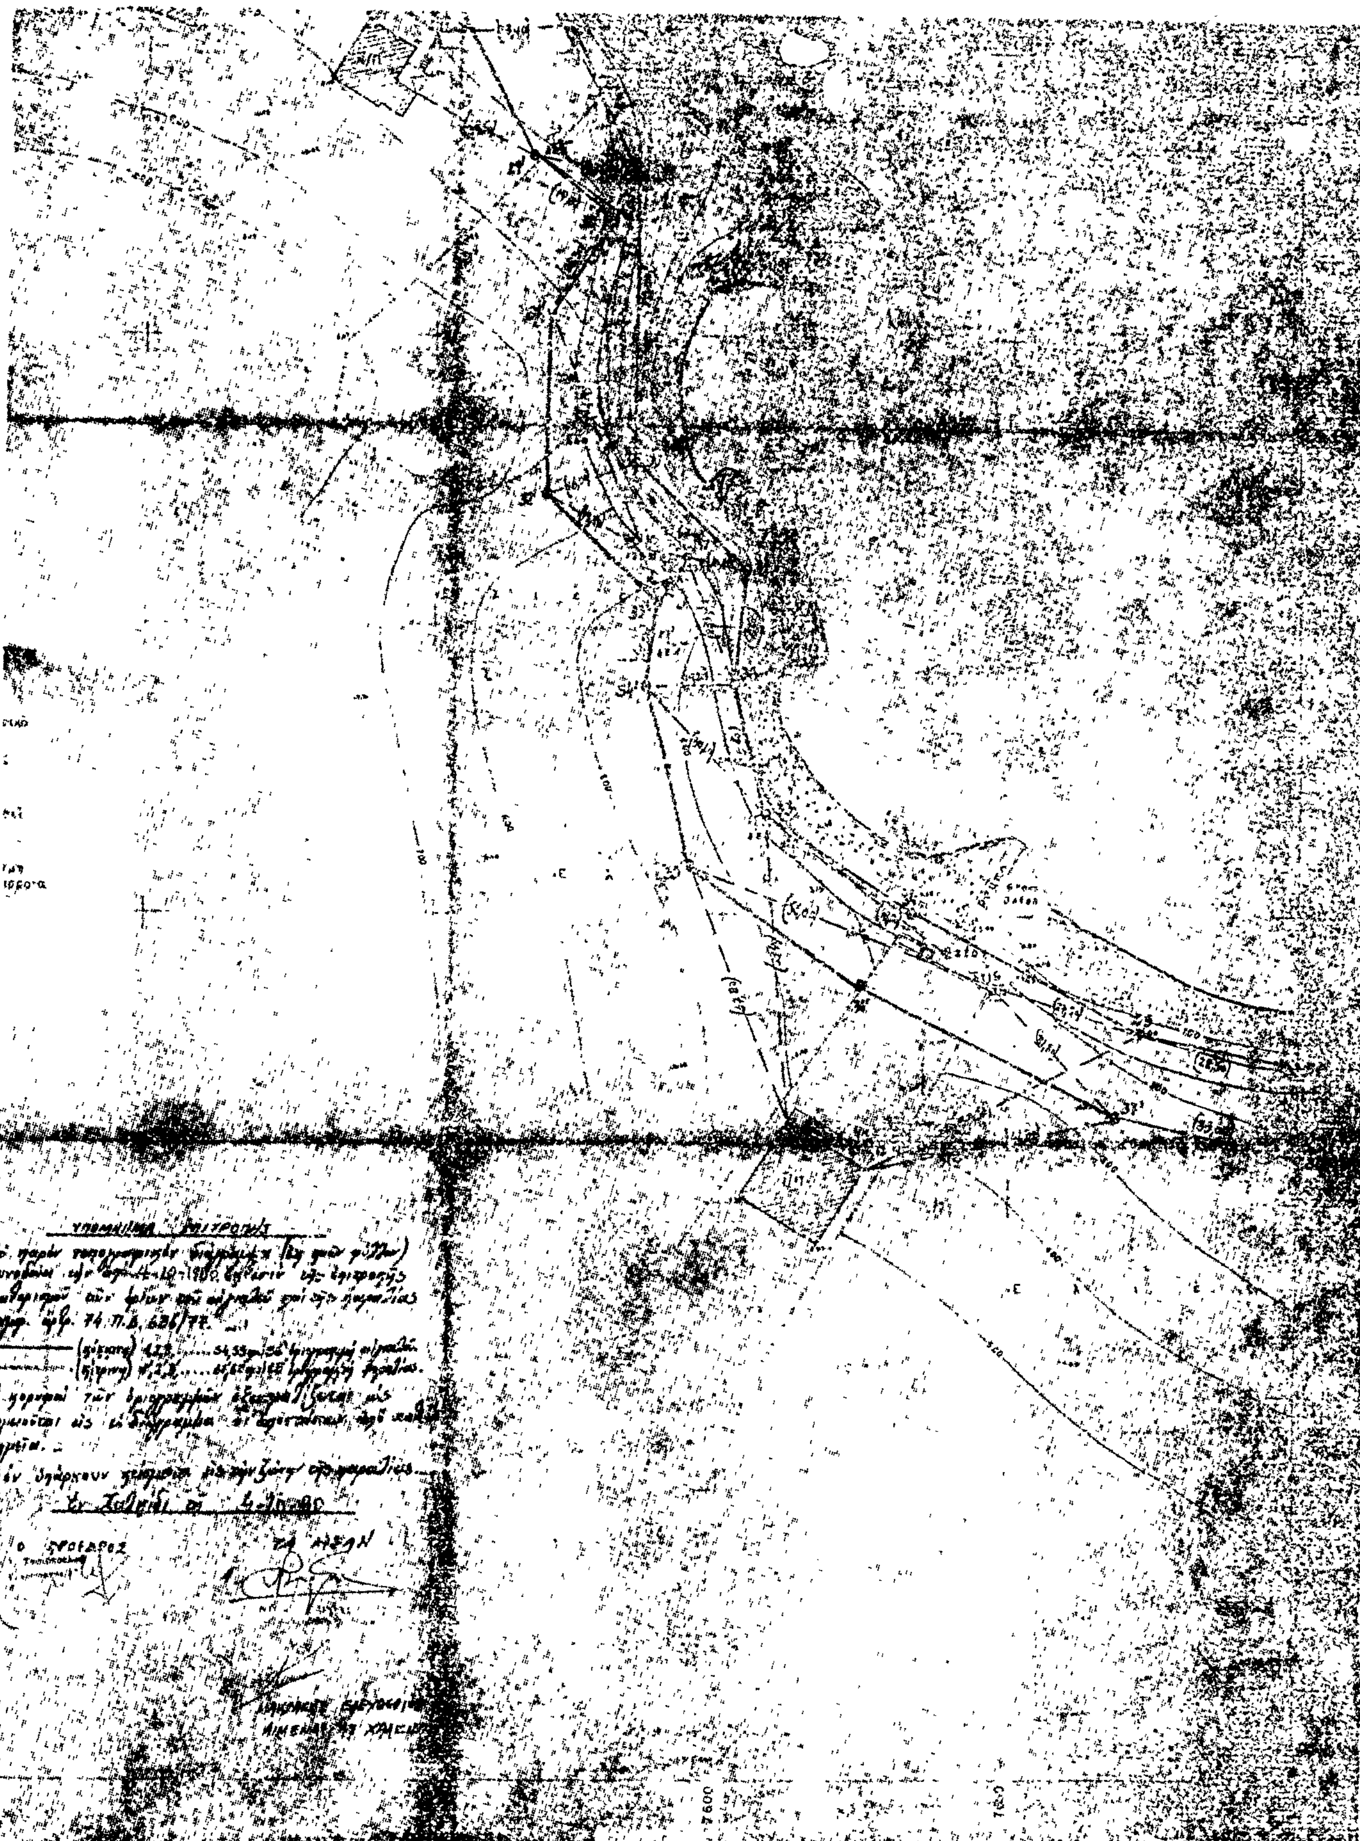

Θ α λ

ΥΠΟΥΡΓΕΙΟ ΟΙΚΟΝΟΜΙΚΩΝ

ΔΙΕΥΘΥΝΣΗ ΤΕΧΝΙΚΩΝ ΥΠΗΡΕΣΙΩΝ

ΤΜΗΜΑ Α'

ΤΟΠΟΓΡΑΦΙΚΟ ΔΙΑΓΡΑΜΜΑ

ΚΛΙΜΑΚΑ 1:500

ΝΟΜΟΣ ΕΥΒΟΙΑΣ

ΘΕΣΗ ΠΑΡΑΛΙΑ

ΑΡΜΟΔ. ΟΙΚ. ΕΦΟΡΙΑ ΧΑΛΚΙΔΑΣ

ΑΡΙΘ. Δ/ΝΣΗΣ ΥΠ. ΟΙΚΟΝΟΜΙΚΩΝ Χ 1299/375/23-3-1979

ΑΡΙΘ. ΠΡΩΤΟΚΟΛΛΟΥ

Αθήναι 1979


Ο Διευθυντής Ο Προϊστάμενος Οι Συντάξαντες

1\.

2\.

3\.

4\.

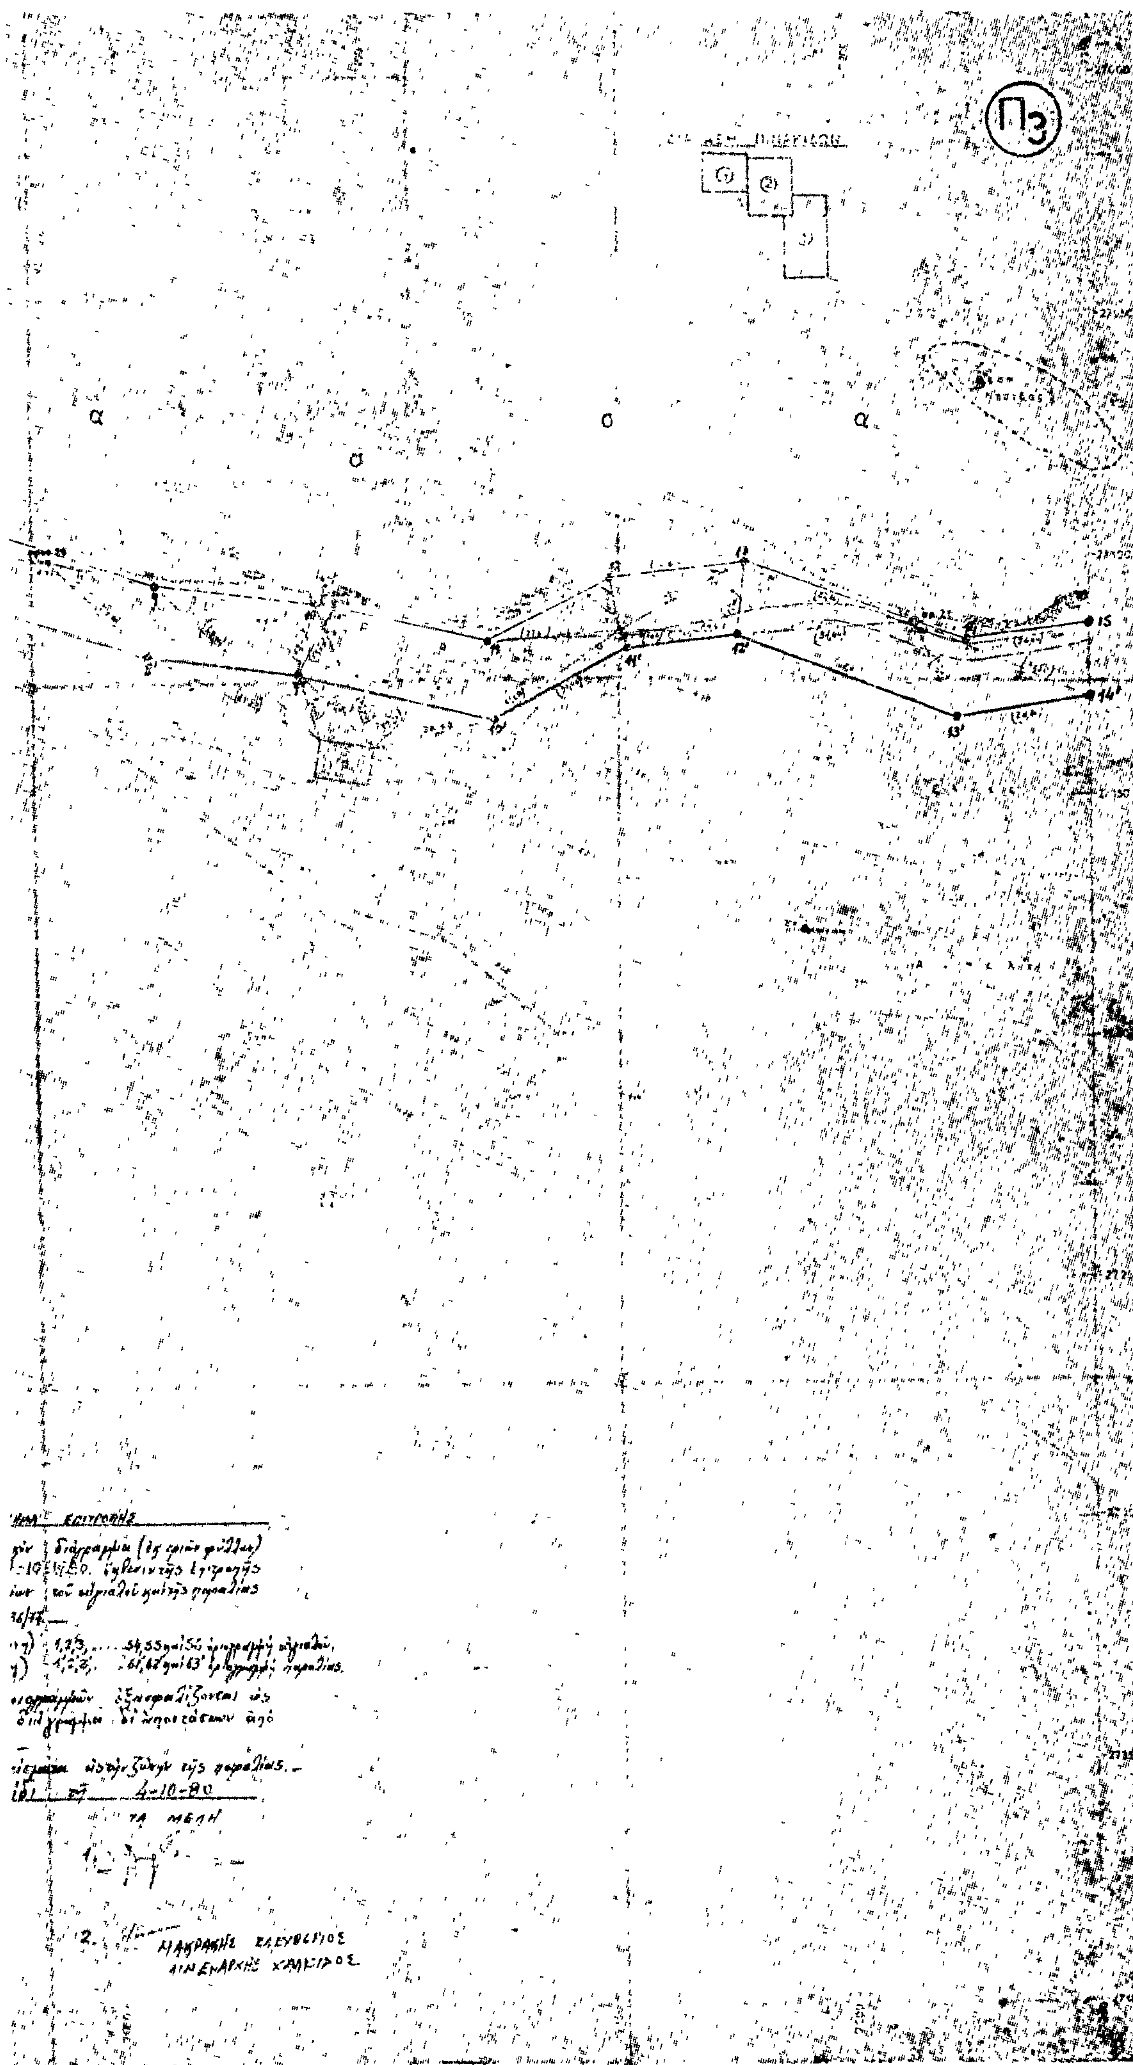
Π3
4-10-80
ΤΑ ΜΕΛΗ
1.
2.

'Αριθ. 612 (4)

Περὶ κηρύξεως ὡς ἀναδασωτέας ἐκτάσεως 2.500 στρεμμάτων στὴ θέση «Πατώματα» τῆς κοινότητας Πηνειάδας τοῦ Νομοῦ Τρικάλων, λόγω πυρκαγιᾶς.

Ο ΝΟΜΑΡΧΗΣ ΤΡΙΚΑΛΩΝ

Ἔχοντας ὑπόψη:

1. Τὶς περὶ διοικητικῆς ἀποκεντρώσεως διατάξεις.

2. Τὶς διατάξεις τοῦ Ν. 998/1979 περὶ προστασίας τῶν δασῶν καὶ δασικῶν ἐν γένει ἐκτάσεων τῆς Χώρας καὶ συγκεκριμένα:

α) Τοῦ ἄρθρου 41 παρ. 1.
β) Τοῦ ἄρθρου 38 παρ. 1.

3. Τὶς διαταγὲς τοῦ 'Υπουργείου Γεωργίας:
α) 160417/1180/8.7.1980.
β) 159140/1077/12.3.1980.

4. Τὴν ὑπ' ἀριθ. Δβ12/7355/4.10.1980 ἀναφορὰ - πρόταση τοῦ Δασαρχείου Τρικάλων περὶ κηρύξεως ἀναδασωτέας τῆς ἀναφερομένης στὸ θέμα ἐκτάσεως, ἀποφασίζουμε:

Κηρύσσουμε ἀναδασωτέα μὲ σκοπὸ τὴν ἐπαναδημιουργία φυσικῶς τῆς δασικῆς βλαστήσεως γιὰ προστασία τοῦ ἐδάφους ἀπὸ τὴ διάβρωση δημοσίας ἀμφισβητουμένης δασικῆς ἐκτάσεως 2.500 στρεμμάτων, ποὺ βρίσκεται στὴ θέση «Πατώματα» τῆς κοινότητας Πηνειάδας καὶ προσδιορίζεται ἀπὸ τὰ στοιχεῖα Α, Β, Γ καὶ Δ' καὶ ὅπως αὐτὰ φαίνονται στὸ συνημμένο διάγραμμα τὸ ὁποῖο ἀποτελεῖ ἀναπόσπαστο μέρος τῆς ἀποφάσεως αὐτῆς καὶ ἔχει ὅρια:

'Ανατολικά: Δημόσια ἔκταση.
Δυτικά: Ὅρια κοινότητος Ζάρκου.
Βόρεια: Ὅρια Νομοῦ Λαρίσης.
Νότια: Δημόσια ἔκταση.

'Η ἀπόφαση αὐτὴ νὰ δημοσιευθεῖ στὴν 'Εφημερίδα τῆς Κυβερνήσεως.

Τρίκαλα, 17 'Οκτωβρίου 1980


'Ο Νομάρχης
ΠΑΝ. ΤΣΙΑΚΙΡΙΔΗΣ

ΤΟΠΟΓΡΑΦΙΚΟ ΔΙΑΓΡΑΜΜΑ

ΕΚΤΑΣΕΩΣ ΠΟΥ ΠΡΟΚΕΙΤΑΙ ΝΑ ΚΗΡΥΧΘΕΙ ΑΝΑΔΑΣΩΤΕΑ ΣΤΗΝ ΠΕΡΙΟΧΗ ΤΗΣ ΚΟΙΝΟΤΗΤΑΣ ΠΗΝΕΙΑΔΑΣ ΣΤΗ ΘΕΣΗ "ΠΑΤΩΜΑΤΑ"

Κλίμακα 1:50,000 Ἰσοδιάσταση 100 μ.

Β

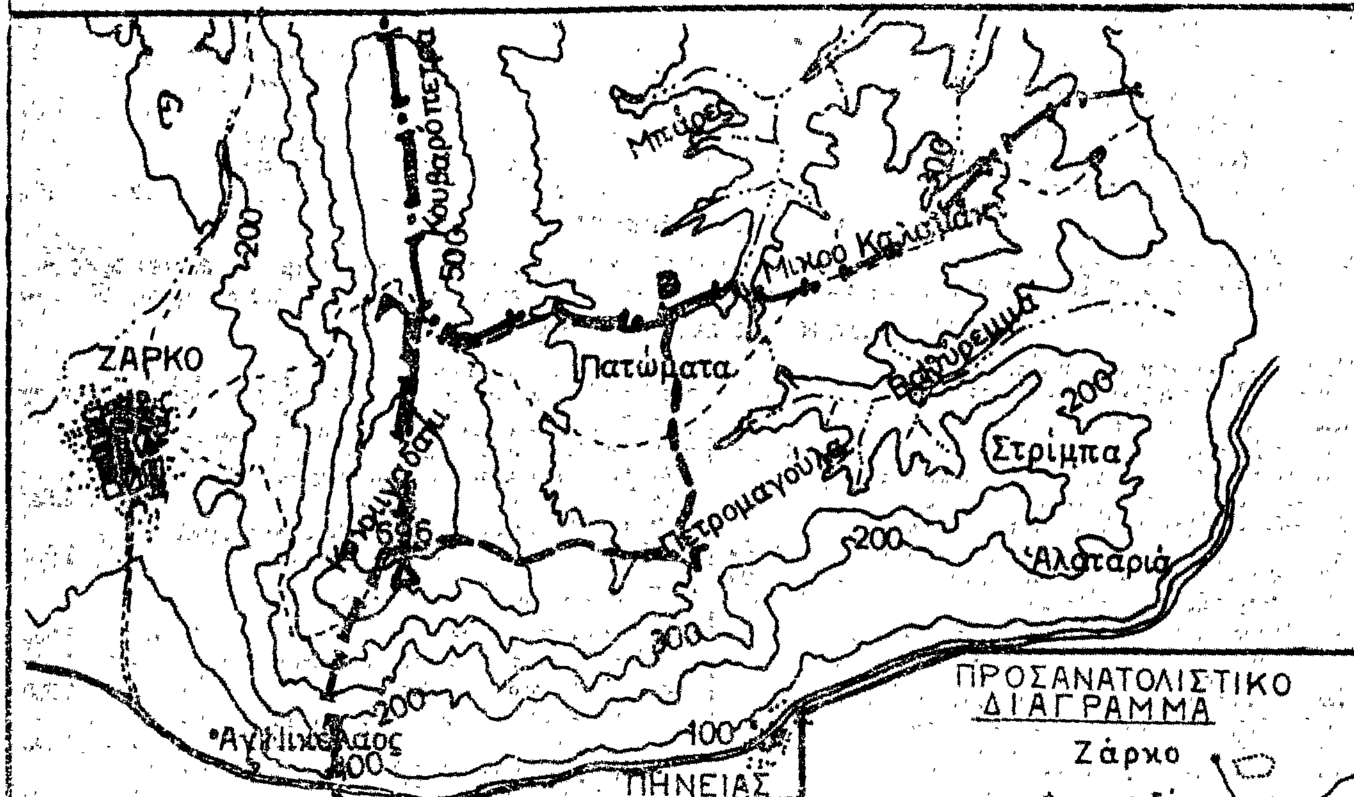

ΠΡΟΣΑΝΑΤΟΛΙΣΤΙΚΟ ΔΙΑΓΡΑΜΜΑ

Ζάρκο
Φαρκαδόνα
Πηνειάς
ΤΡΙΚΑΛΑ
Μεγαλοχώρι

ΥΠΟΜΝΗΜΑ

Ὅρια Νομῶν
-»- Κοινοτήτων
-»- ἐκτάσεως πού πρόκειται νά κηρυχθεῖ ἀναδασωτέα.

Ἀνήκει στήν ἀριθμ. 11/5807 ἀπόφαση Τρίκαλα 17-10-1980 Ὁ Νομάρχης Τρικάλων ΠΑΝ. ΤΣΙΑΚΙΡΙΔΗΣ	ΕΘΕΩΡΗΘΗ Τρίκαλα 17-10-1980 Ὁ Δ/ντής Δασῶν Ν.Τ. ΑΘ. ΚΟΥΖΩΝΗΣ	Τρίκαλα 4-10-1980 Ὁ Συντάκτης Δασολόγος ΕΥΑΓΓΕΛ. ΤΣΙΑΚΜΑΚΗΣ

Η ΓΕΝΙΚΗ ΔΙΕΥΘΥΝΣΗ ΤΟΥ ΕΘΝΙΚΟΥ ΤΥΠΟΓΡΑΦΕΙΟΥ

ΓΝΩΣΤΟΠΟΙΕΙ ΟΤΙ:

Ἡ ἐτήσια συνδρομὴ τῆς Ἐφημερίδας τῆς Κυβερνήσεως, ἡ τιμὴ τῶν φύλλων της ποὺ πουλιοῦνται τμηματικὰ καὶ τὰ τέλη δημοσιεύσεων στὴν Ἐφημερίδα τῆς Κυβερνήσεως, καθορίσθηκαν ἀπὸ 1 Ἰανουαρίου 1980 ὡς ἀκολούθως:

Α' ΕΤΗΣΙΕΣ ΣΥΝΔΡΟΜΕΣ

1. Γιὰ τὸ Τεῦχος Α'	Δραχ.	1.000
2. » » » Β'	»	1.500
3. » » » Γ'	»	700
4. » » » Δ'	»	1.500
5. » » » Νομικῶν Προσώπων Δ.Δ. κ.λπ.	»	700
6. » » » Ἀν. Εἰδ Δικαστηρίου	»	100
7. » » » Παράρτημα	»	400
8. » » » Ἀνωνύμων Ἑταιρειῶν κ.λπ.	»	4.000
9. » » Δελτίο Ἐμπορικῆς καὶ Βιομηχανικῆς Ἰδιοκτησίας	»	400
10. Γιὰ ὅλα τὰ τεύχη καὶ τὸ Δ.Ε.Β.Ι.	»	9.000

Οἱ Δῆμοι καὶ οἱ Κοινότητες τοῦ Κράτους καταβάλλουν τὸ 1/2 τῶν ἀνωτέρω συνδρομῶν.

Ὑπὲρ τοῦ Ταμείου Ἀλληλοβοηθείας Προσωπικοῦ τοῦ Ἐθνικοῦ Τυπογραφείου (ΤΑΠΕΤ) ἀναλογοῦν τὰ ἑξῆς ποσά:

1. Γιὰ τὸ Τεῦχος Α'	Δραχ.	50
2. » » » Β'	»	75
3. » » » Γ'	»	35
4. » » » Δ'	»	75
5. » » » Νομικῶν Προσώπων Δ.Δ. κ.λπ.	»	35
6. » » » Ἀν. Εἰδ. Δικαστηρίου	»	5
7. » » » Παράρτημα	»	20
8. » » » Ἀνωνύμων Ἑταιρειῶν κ.λπ.	»	200
9. » » Δελτίο Ἐμπ. καὶ Βιομ. Ἰδιοκτησίας	»	20
10. Γιὰ ὅλα τὰ τεύχη	»	450

Β'. ΤΙΜΗ ΦΥΛΛΩΝ

Ἡ τιμὴ πωλήσεως κάθε φύλλου, μέχρις 8 σελ., εἶναι 5 δρχ., ἀπὸ 9 ὡς 24 σελ. 10 δρχ., ἀπὸ 25 ὡς 48 σελ. 15 δρχ., ἀπὸ 49 ὡς 80 σελ. 30 δρχ., ἀπὸ 81 σελ. καὶ ἄνω ἡ τιμὴ πωλήσεως κάθε φύλλου προσαυξάνεται κατὰ 30 δρχ. ἀνὰ 80 σελίδες.

Γ'. ΤΕΛΗ ΔΗΜΟΣΙΕΥΣΕΩΝ

Ι. Στὸ τεῦχος Ἀνωνύμων Ἑταιρειῶν καὶ Ἑταιρειῶν Περιωρισμένης Εὐθύνης:

Α' Ἀνωνύμων Ἑταιρειῶν:

1. Τῶν καταστατικῶν ..... Δρχ. 14.000
2. Τῶν ἀποφάσεων «περὶ συγχωνεύσεως ἀνωνύμων ἑταιρειῶν» ..... » 14.000
3. Τῶν κωδικοποιήσεων τῶν καταστατικῶν (ΦΕΚ 309/67, τ. Β') ..... » 7.000
4. Τῶν τροποποιήσεων τῶν καταστατικῶν ..... » 3.000
5. Τῶν Ἰσολογισμῶν κάθε χρήσεως ..... » 6.000
6. Τῶν ὑπουργικῶν ἀποφάσεων «περὶ παροχῆς ἀδείας ἐπεκτάσεως τῶν ἐργασιῶν Ἀσφαλιστικῶν Ἑταιρειῶν», τῶν ἐκθέσεων ἐκτιμήσεως περιουσιακῶν στοιχείων καὶ τῶν ἀποφάσεων τοῦ Δ.Σ. τοῦ ΕΛΤΑ, μὲ τὶς ὁποῖες ἐγκρίνονται καὶ δημοσιεύονται οἱ κανονισμοὶ αὐτοῦ ..... » 5.000
7. Τῶν ἀποφάσεων «περὶ ἐγκαταστάσεως ὑποκαταστήματος, διορισμοῦ γενικοῦ πράκτορος καὶ παροχῆς πληρεξουσιότητος πρὸς ἀντιπροσώπευσιν ἐν Ἑλλάδι ἀλλοδαπῶν Ἑταιρειῶν» καὶ τῶν ἀποφάσεων «περὶ μεταβιβάσεως τοῦ χαρτοφυλακίου Ἀσφαλιστικῶν Ἑταιρειῶν κατὰ τὸ ἄρθρο 59 παρ. 1 τοῦ Ν.Δ. 400/70» ..... » 3.000
8. Τῶν ἀνακοινώσεων γιὰ κάθε μεταβολὴ ποὺ γίνεται μὲ ἀπόφαση Γ.Σ. ἢ Δ.Σ., τῶν προσκλήσεων σὲ γενικὲς συνελεύσεις, τῶν κατὰ τὸ ἄρθρο 32 τοῦ Ν. 3221/24 γνωστοποιήσεων, τῶν ἀνακοινώσεων, ποὺ προβλέπονται ἀπὸ τὸ ἄρθρο 59 παρ. 3 τοῦ Ν.Δ. 400/1970 «περὶ Ἀλλοδαπῶν Ἀσφαλιστικῶν Ἑταιρειῶν», τῶν ἀποφάσεων τοῦ Διοικητικοῦ Συμβουλίου τοῦ ΕΛΤΑ, ποὺ ἀναφέρονται σὲ προσωρινὲς διατάξεις καὶ τῶν ἀποφάσεων τοῦ Ὑπ. Συγκοινωνιῶν διὰ τοὺς ΗΛΠΑΠ - ΗΣΑΠ - ΟΣΕ ..... » 1.500
9. Τῶν συνοπτικῶν μηνιαίων καταστάσεων τῶν Τραπεζικῶν Ἑταιρειῶν ..... » 1.500
10. Τῶν ἀποφάσεων τῆς ἐπιτροπῆς τοῦ Χρηματιστηρίου «περὶ εἰσαγωγῆς χρεωγράφων εἰς τὸ χρηματιστήριον πρὸς διαπραγμάτευσιν, συμφώνως πρὸς τὰς διατάξεις τοῦ ἄρθρου 2 παρ. 3 Α.Ν. 148/1967» Δρχ. 1.500
11. Τῶν ἀποφάσεων τῆς ἐπιτροπῆς κεφαλαιαγορᾶς «περὶ διαγραφῆς χρεωγράφων ἐκ τοῦ χρηματιστηρίου, συμφώνως πρὸς τὰς διατάξεις τοῦ ἄρθρου 2 παρ. 4 Α.Ν. 148/67» ..... » 1.500
12. Τῶν ἀποφάσεων «περὶ ἐγκρίσεως τιμολογίων τῶν Ἀσφαλιστικῶν Ἑταιρειῶν» ..... » 1.000

Β' Ἑταιρειῶν Περιωρισμένης Εὐθύνης:

1. Τῶν καταστατικῶν ..... Δρχ. 1.500
2. Τῶν κωδικοποιήσεων τῶν καταστατικῶν ..... » 1.500
3. Τῶν Ἰσολογισμῶν κάθε χρήσεως ..... » 1.500
4. Τῶν ἐκθέσεων ἐκτιμήσεως περιουσιακῶν στοιχείων ..... » 1.500
5. Τῶν τροποποιήσεων τῶν καταστατικῶν (γιὰ κάθε συμβολαιογραφικὴ πράξη) ..... » 600
6. Τῶν ἀνακοινώσεων μὲ συμβολαιογραφικὴ πράξη » 600
7. Τῶν ἀνακοινώσεων μὲ ἀπόφαση τῆς Γ.Σ. ... » 400
8. Τῶν προσκλήσεων σὲ γενικὲς συνελεύσεις .... » 400

Γ' Ἀλληλασφαλιστικῶν Συνεταιρισμῶν – Ἀλληλασφαλιστικῶν Ταμείων καὶ Φιλανθρωπικῶν Σωματείων:

1. Τῶν ὑπουργικῶν ἀποφάσεων «περὶ χορηγήσεως ἀδείας λειτουργίας Ἀλληλασφαλιστικῶν Συνεταιρισμῶν – Ἀλληλασφαλιστικῶν Ταμείων» ..... » 1.500
2. Τῶν Ἰσολογισμῶν τῶν ἀνωτέρω Συνεταιρισμῶν, Ταμείων καὶ Σωματείων ..... » 1.500

Δ' Τῶν δικαστικῶν πράξεων: ..... Δρχ. 600

ΙΙ. Στὸ Τέταρτο τεῦχος:

Τῶν δικαστικῶν πράξεων γιὰ παρακατάθεση ἀποζημιώσεως ..... » 600

Δ'. ΚΑΤΑΒΟΛΗ ΣΥΝΔΡΟΜΩΝ - ΤΕΛΩΝ ΔΗΜΟΣΙΕΥΣΕΩΝ ΚΑΙ ΠΟΣΟΣΤΩΝ Τ.Α.Π.Ε.Τ.

1. Οἱ συνδρομὲς τοῦ ἐσωτερικοῦ καὶ τὰ τέλη δημοσιεύσεων προκαταβάλλονται στὰ Δημόσια Ταμεῖα ἔναντι ἀποδεικτικοῦ εἰσπράξεως, τὸ ὁποῖο φροντίζει ὁ ἐνδιαφερόμενος νὰ τὸ στείλει στὴ Γενικὴ Δ/νση τοῦ Ἐθνικοῦ Τυπογραφείου.

2. Οἱ συνδρομὲς τοῦ ἐξωτερικοῦ εἶναι δυνατὸ νὰ στέλνονται καὶ σὲ ἀνάλογο συνάλλαγμα μὲ ἐπιταγὴ ἐπ' ὀνόματι τοῦ Διευθυντῆ τῶν Διοικητικῶν καὶ Οἰκονομικῶν Ὑποθέσεων τοῦ Ἐθνικοῦ Τυπογραφείου.

3. Τὸ ὑπὲρ τοῦ ΤΑΠΕΤ ποσοστὸ ἐπὶ τῶν ἀνωτέρω συνδρομῶν καὶ τελῶν δημοσιεύσεων καταβάλλεται ὡς ἑξῆς:

α) στὴν Ἀθήνα: στὸ Ταμεῖο τοῦ ΤΑΠΕΤ (Κατάστημα Ἐθνικοῦ Τυπογραφείου),

β) στὶς ὑπόλοιπες πόλεις τοῦ Κράτους: στὰ Δημόσια Ταμεῖα καὶ ἀποδίδεται στὸ ΤΑΠΕΤ σύμφωνα μὲ τὶς 192378/3639/1947(RONEO 185) καὶ 178048/5321/31.7.65 (RONEO 139) ἐγκύκλιες διαταγὲς τοῦ Γ.Λ.Κ.,

γ) στὶς περιπτώσεις συνδρομῶν ἐξωτερικοῦ: ὅταν ἡ ἀποστολή τους γίνεται μὲ ἐπιταγὲς μαζὶ μ' αὐτὲς στέλνεται καὶ τὸ ὑπὲρ τοῦ ΤΑΠΕΤ ποσοστό.

Ὁ Γενικὸς Διευθυντὴς
ΑΘΑΝ. ΠΑΝ. ΣΠΗΛΙΟΠΟΥΛΟΣ

ΑΠΟ ΤΟ ΕΘΝΙΚΟ ΤΥΠΟΓΡΑΦΕΙΟ